



**АДМИНИСТРАЦИЯ
КОЧЕВСКОГО МУНИЦИПАЛЬНОГО РАЙОНА
ПЕРМСКОГО КРАЯ**

ПОСТАНОВЛЕНИЕ

20.11.2017

№ 771-293-01-01

**Об утверждении схемы
расположения земельного
участка на кадастровом плане
территории**

На основании ст. 11, 11.10 Земельного кодекса РФ, Федерального закона РФ от 25.10.2001 № 137-ФЗ «О введении в действие Земельного кодекса Российской Федерации», Приказа Министерства экономического развития Российской Федерации от 27.11.2014 № 762 «Об утверждении требований к подготовке схемы расположения земельного участка или земельных участков на кадастровом плане территории и формату схемы расположения земельного участка или земельных участков на кадастровом плане территории при подготовке схемы расположения земельного участка или земельных участков на кадастровом плане территории в форме электронного документа, формы схемы расположения земельного участка или земельных участков на кадастровом плане территории, подготовка которой осуществляется в форме документа на бумажном носителе», в соответствии с Правилами землепользования и застройки Кочевского сельского поселения,
ПОСТАНОВЛЯЮ:

Утвердить схему расположения земельного участка с условным номером :ЗУ1 на кадастровом плане территории, площадью 1500 кв. м, находящегося по адресу: Пермский край, Кочевский район, д. Палькояг, в кадастровом квартале 81:03:0803024, с видом разрешенного использования: для индивидуального жилищного строительства; категория земель: земли населенных пунктов; территориальная зона: Ж-1 Зона жилой застройки для ведения личного подсобного хозяйства.

Глава муниципального района

А.Н.Юркин


УТВЕРЖДЕНА
постановлением администрации
Кочевского муниципального района
от 18.11.2017 №771-293-01-01

**СХЕМА РАСПОЛОЖЕНИЯ ЗЕМЕЛЬНОГО УЧАСТКА ИЛИ ЗЕМЕЛЬНЫХ
УЧАСТКОВ НА КАДАСТРОВОМ ПЛАНЕ ТЕРРИТОРИИ**

Условный номер земельного участка :ЗУ1

Площадь земельного участка :ЗУ1- 1500 кв.м.

Обозначение характерных точек границ	Координаты, м	
	X	Y
1	2	3
н1	694499.99	1296744.37
н2	694507.41	1296781.13
н3	694468.19	1296789.04
н4	694460.78	1296752.28

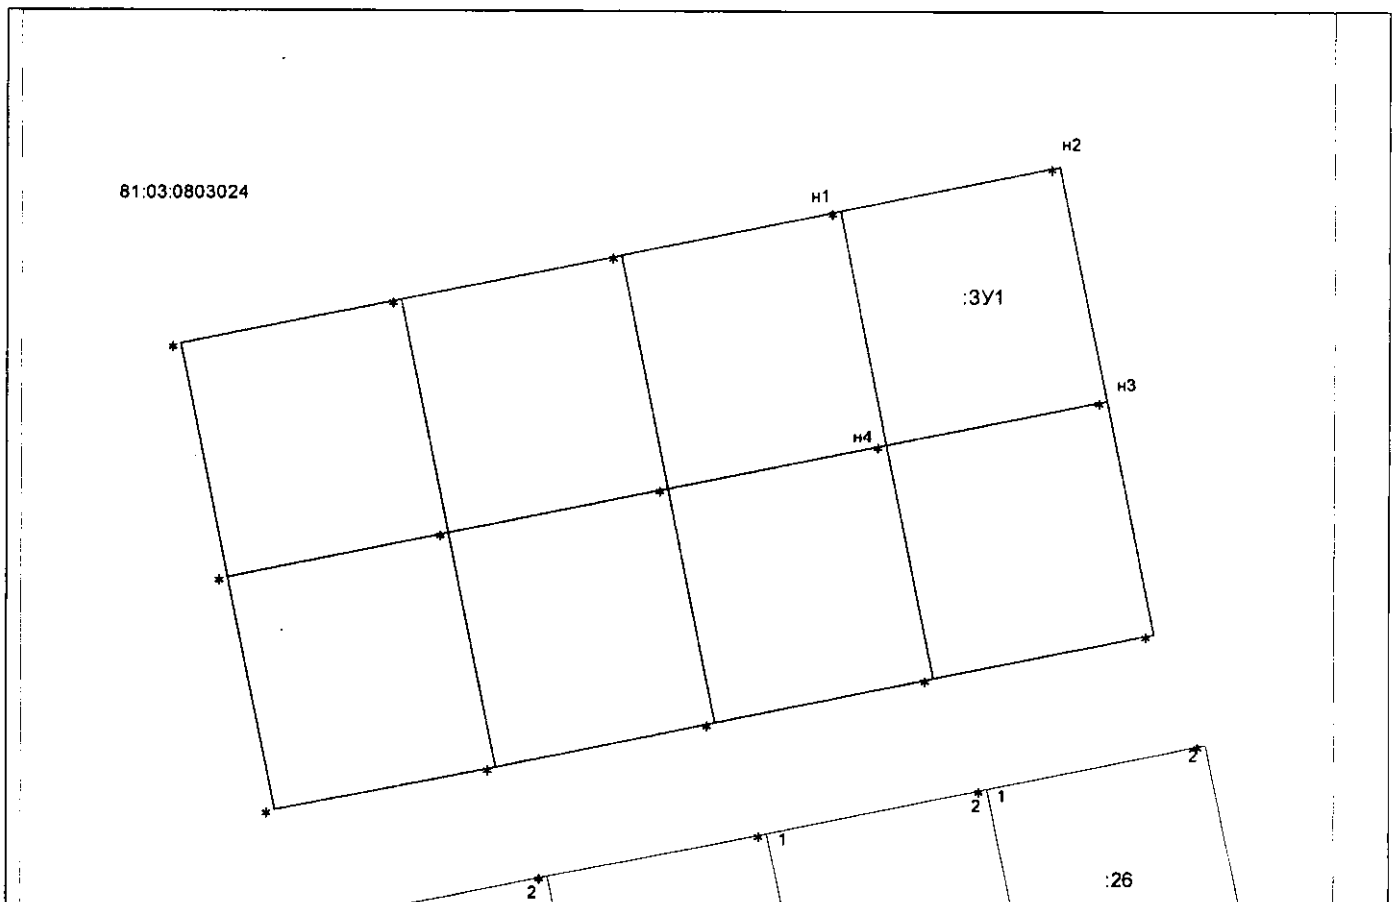

Масштаб 1:1000

Условные обозначения: ————— граница земельного участка